



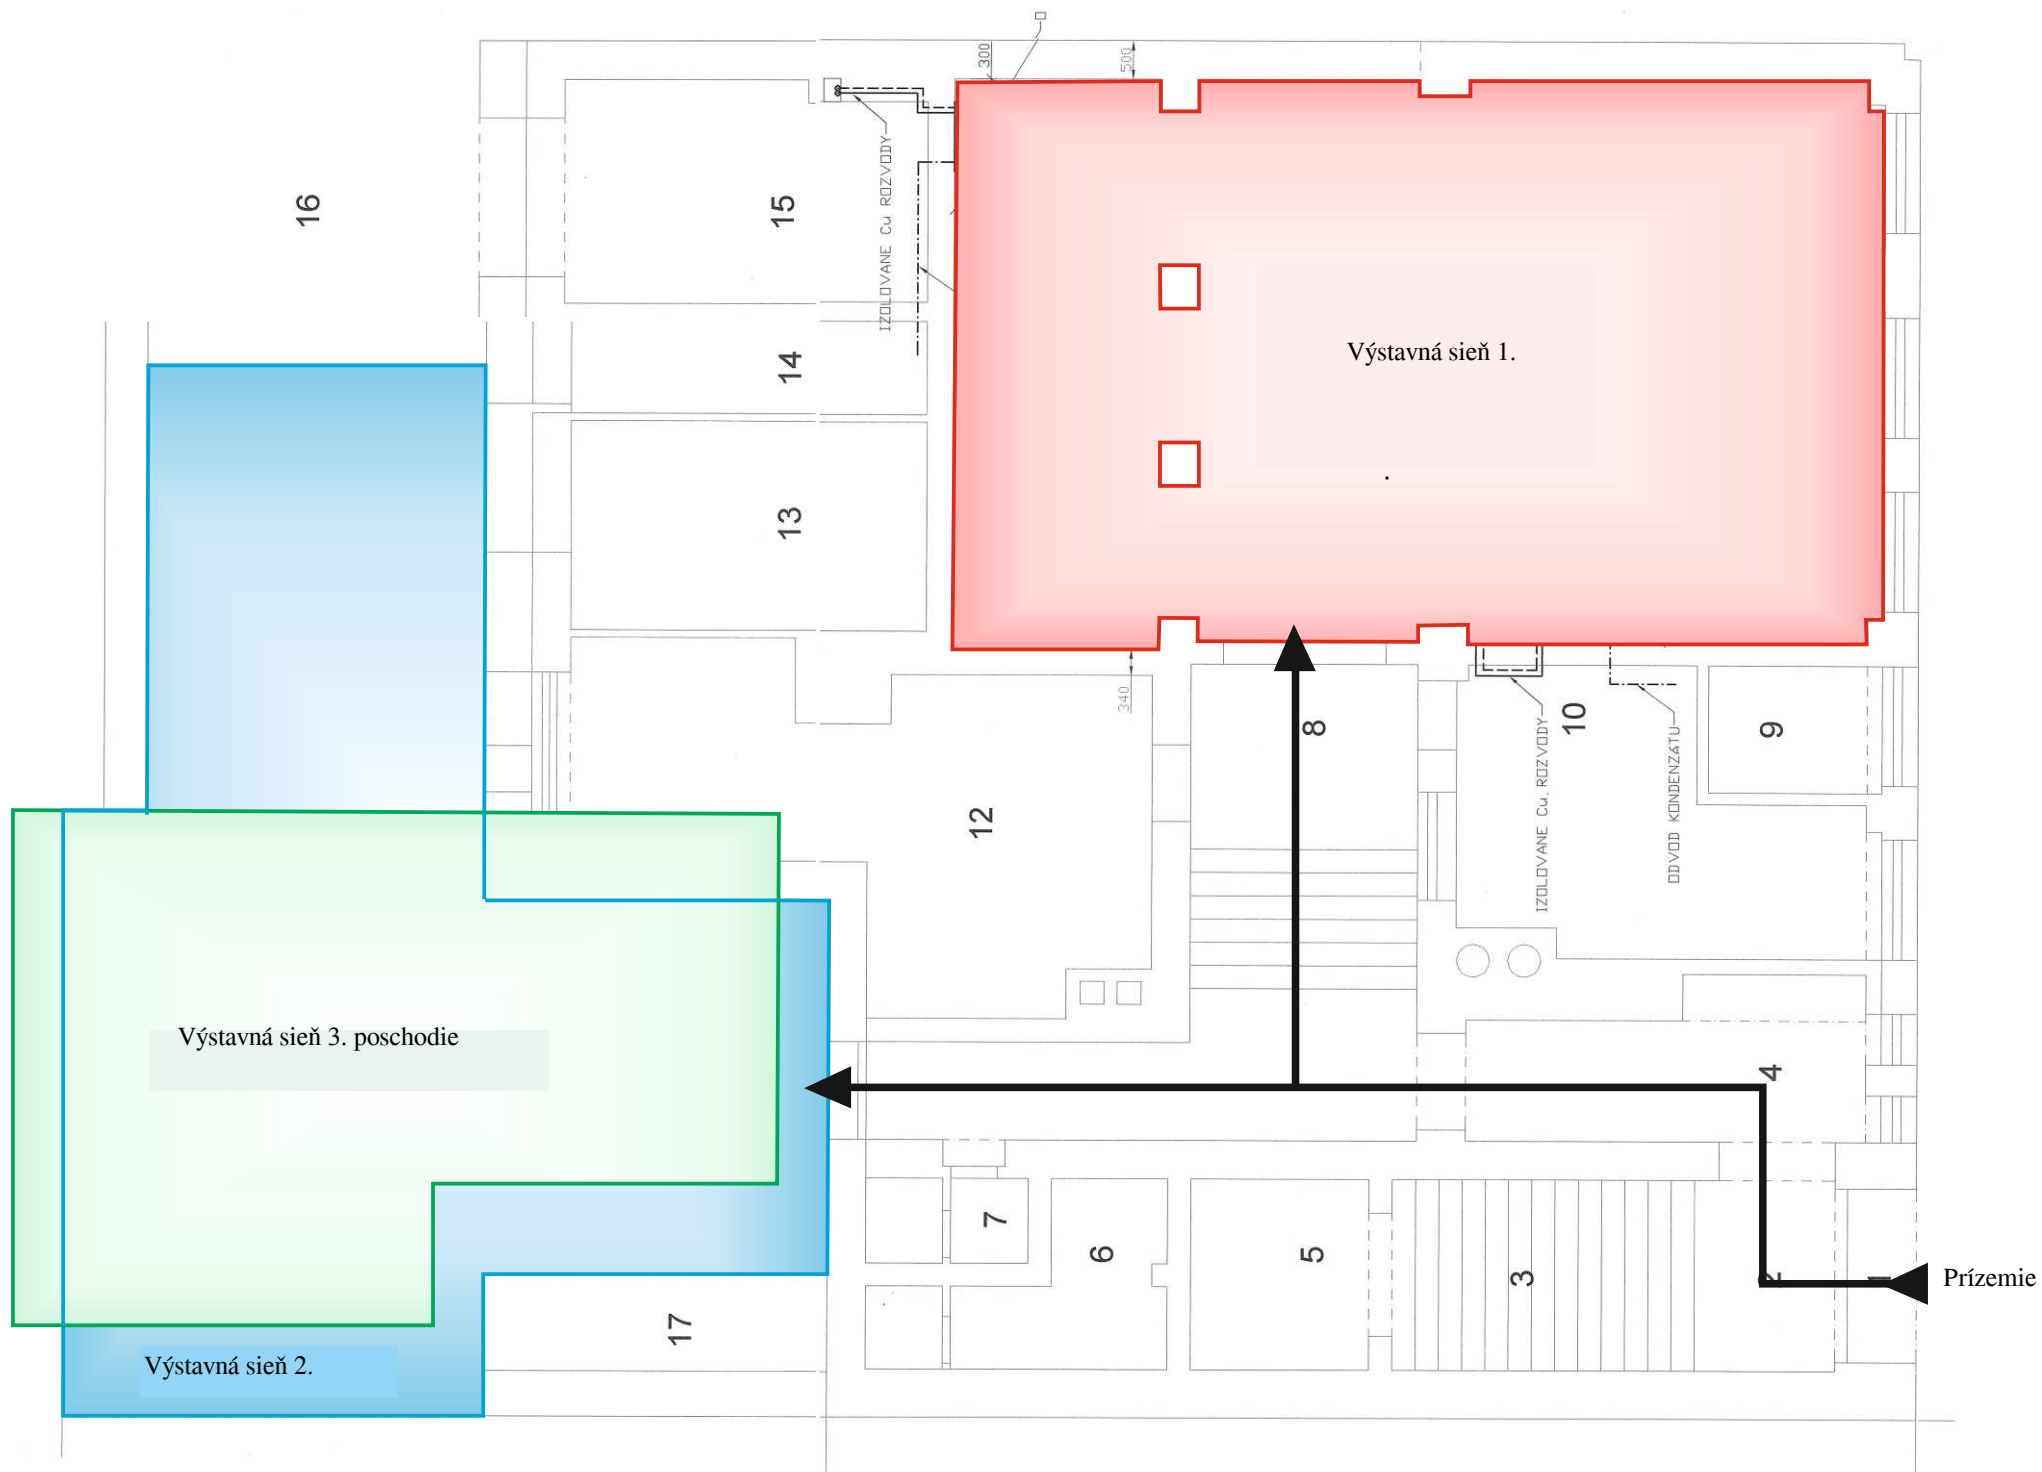


VÝSTAVNÁ MIESTNOSŤ č. 1

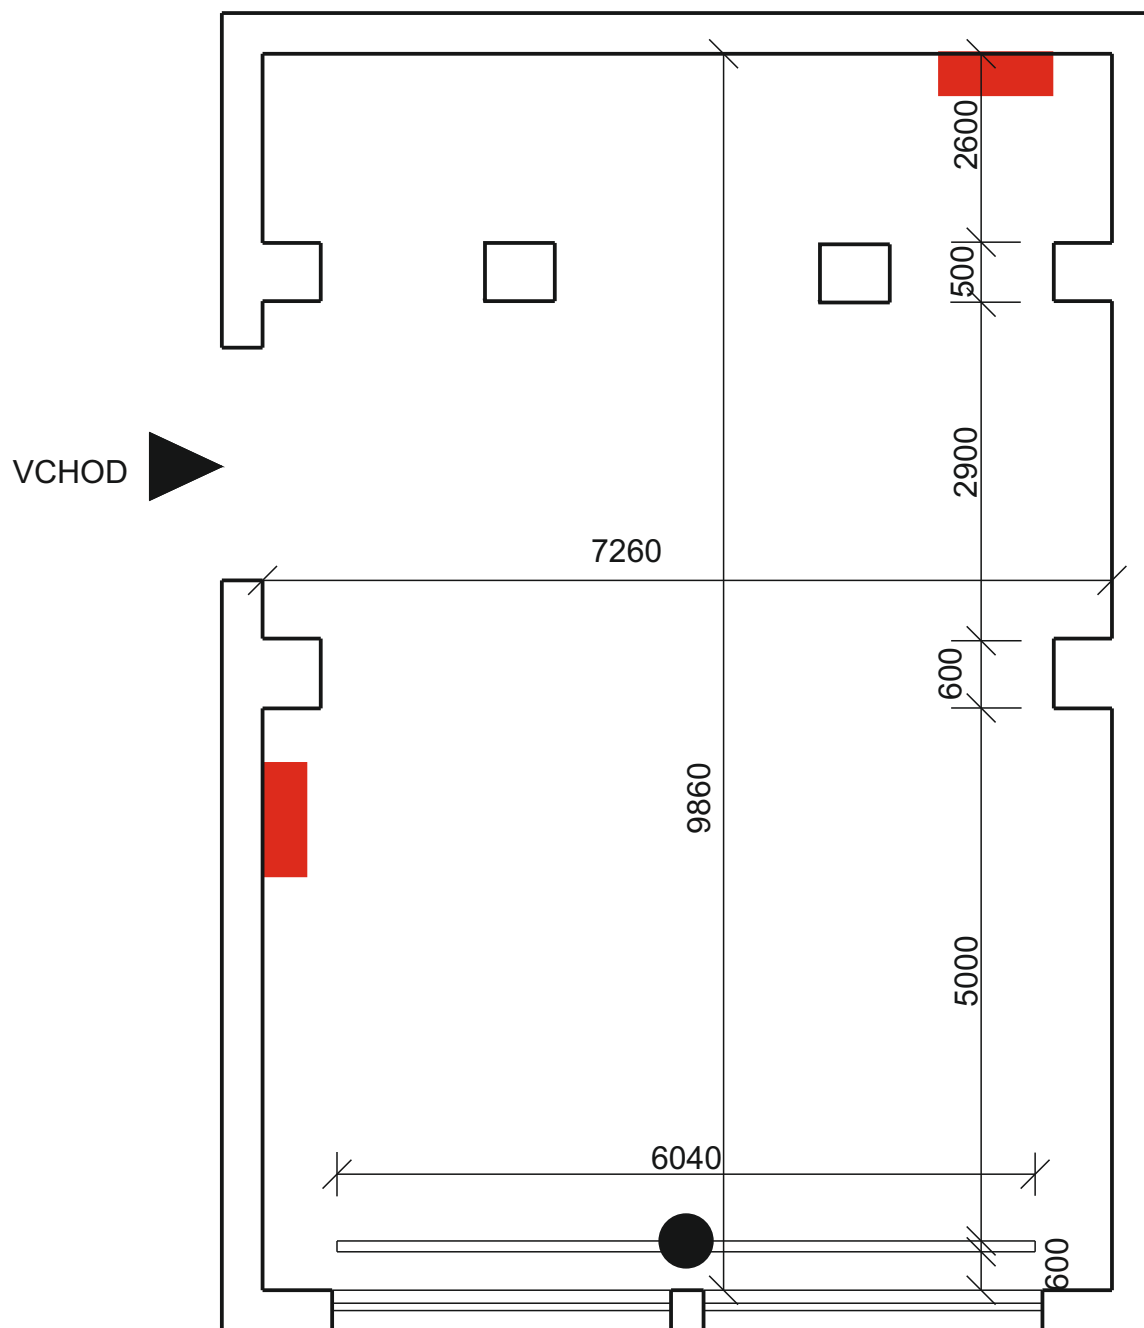

- Umiestnenie klimatizačnej jednotky
 - Výstavný panel - sadrokartón šxv 6040mm x 2740mm
- výška stien 2900 mm


VÝSTAVNÁ MIESTNOSŤ č. 2

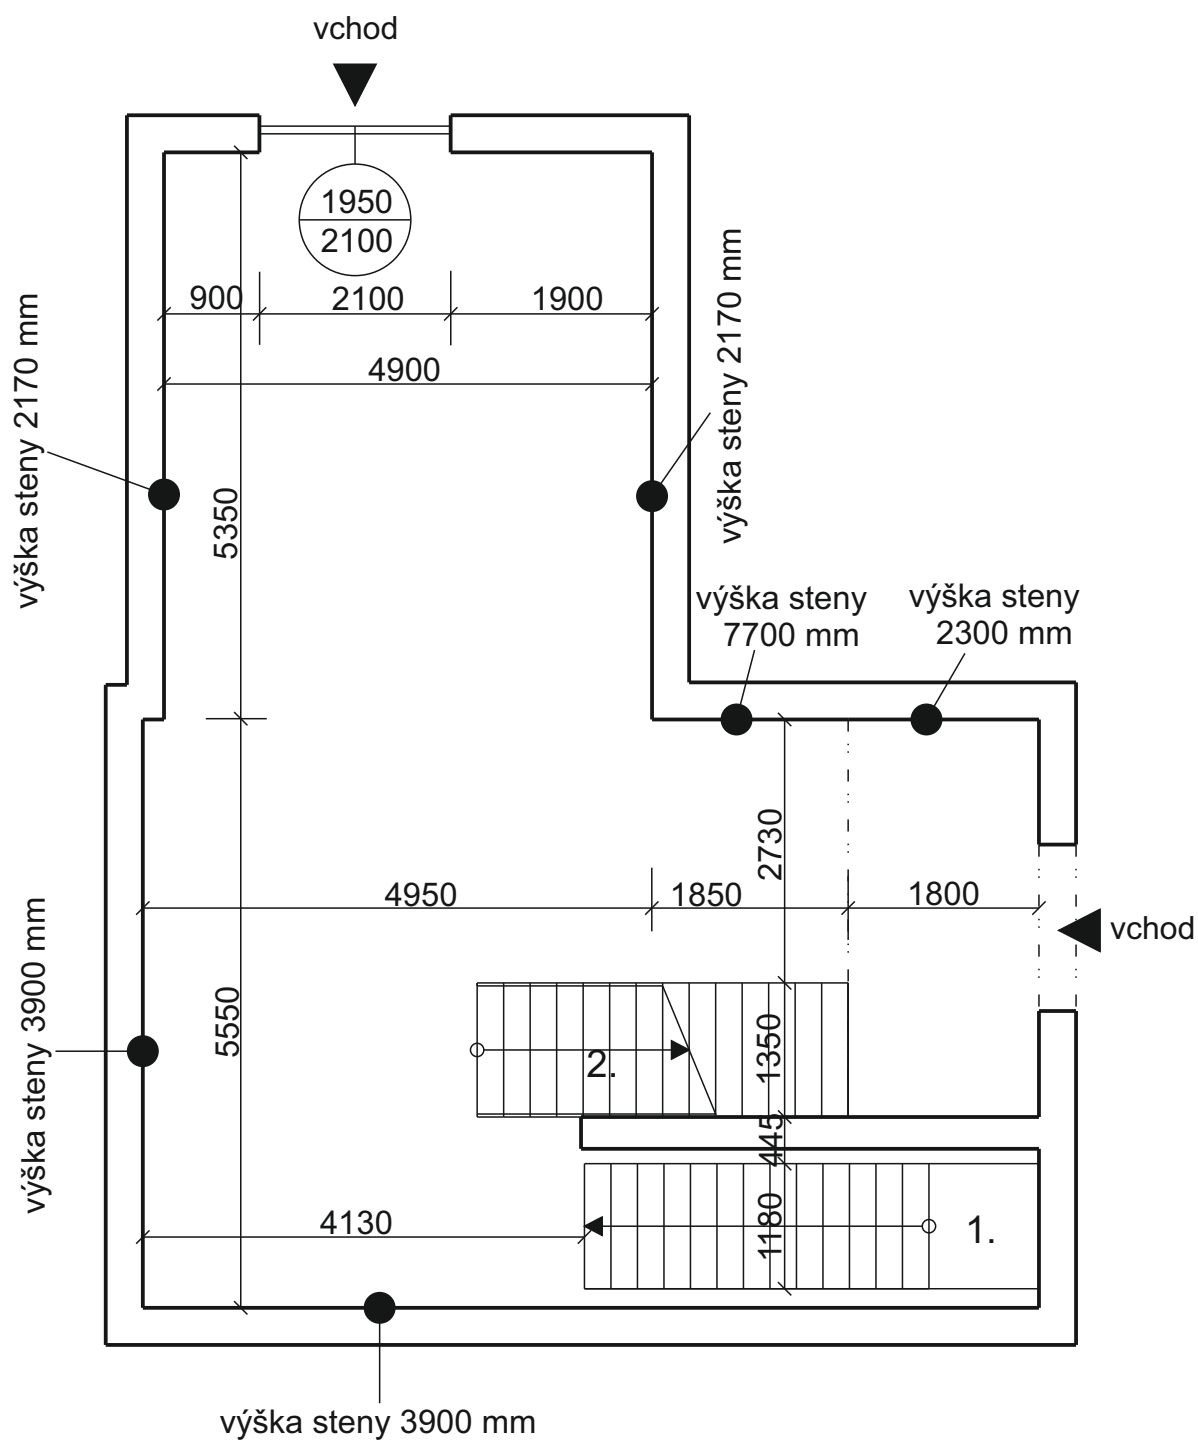



1. schody do suterénu

2. schody na poschodie - výstavná miestnosť č. 3

VÝSTAVNÁ MIESTNOSŤ č. 3 - poschodie

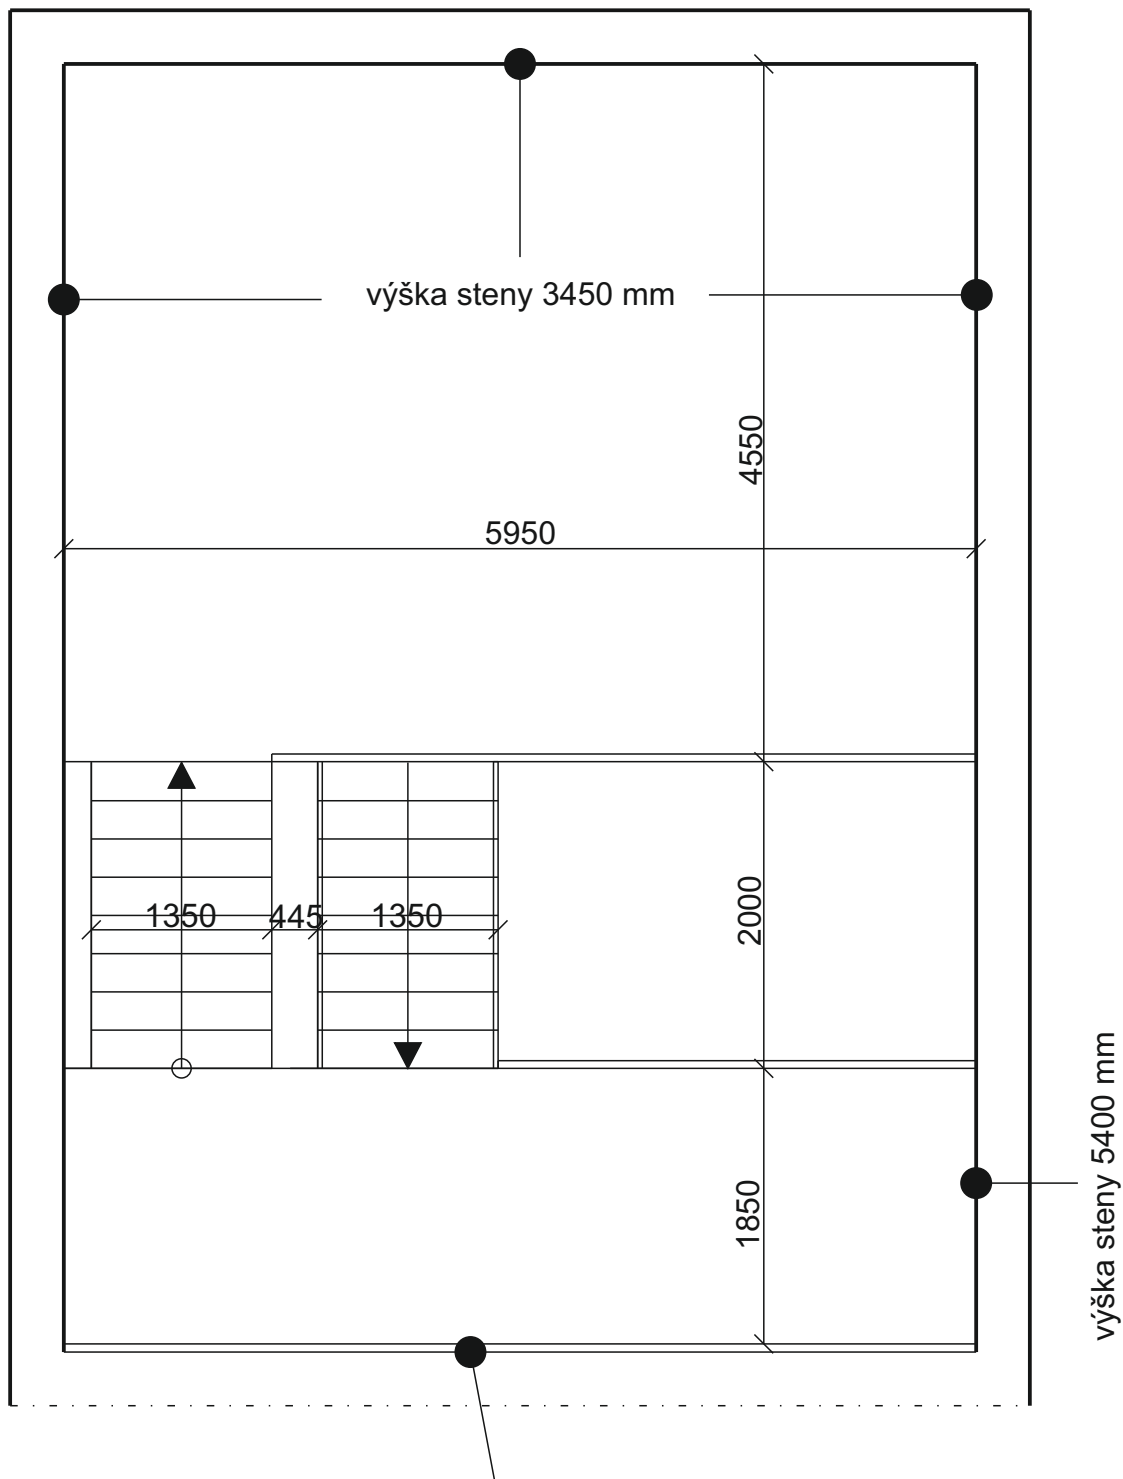

sadrokartónová priečka vxš - 5400mm x 5950 mm

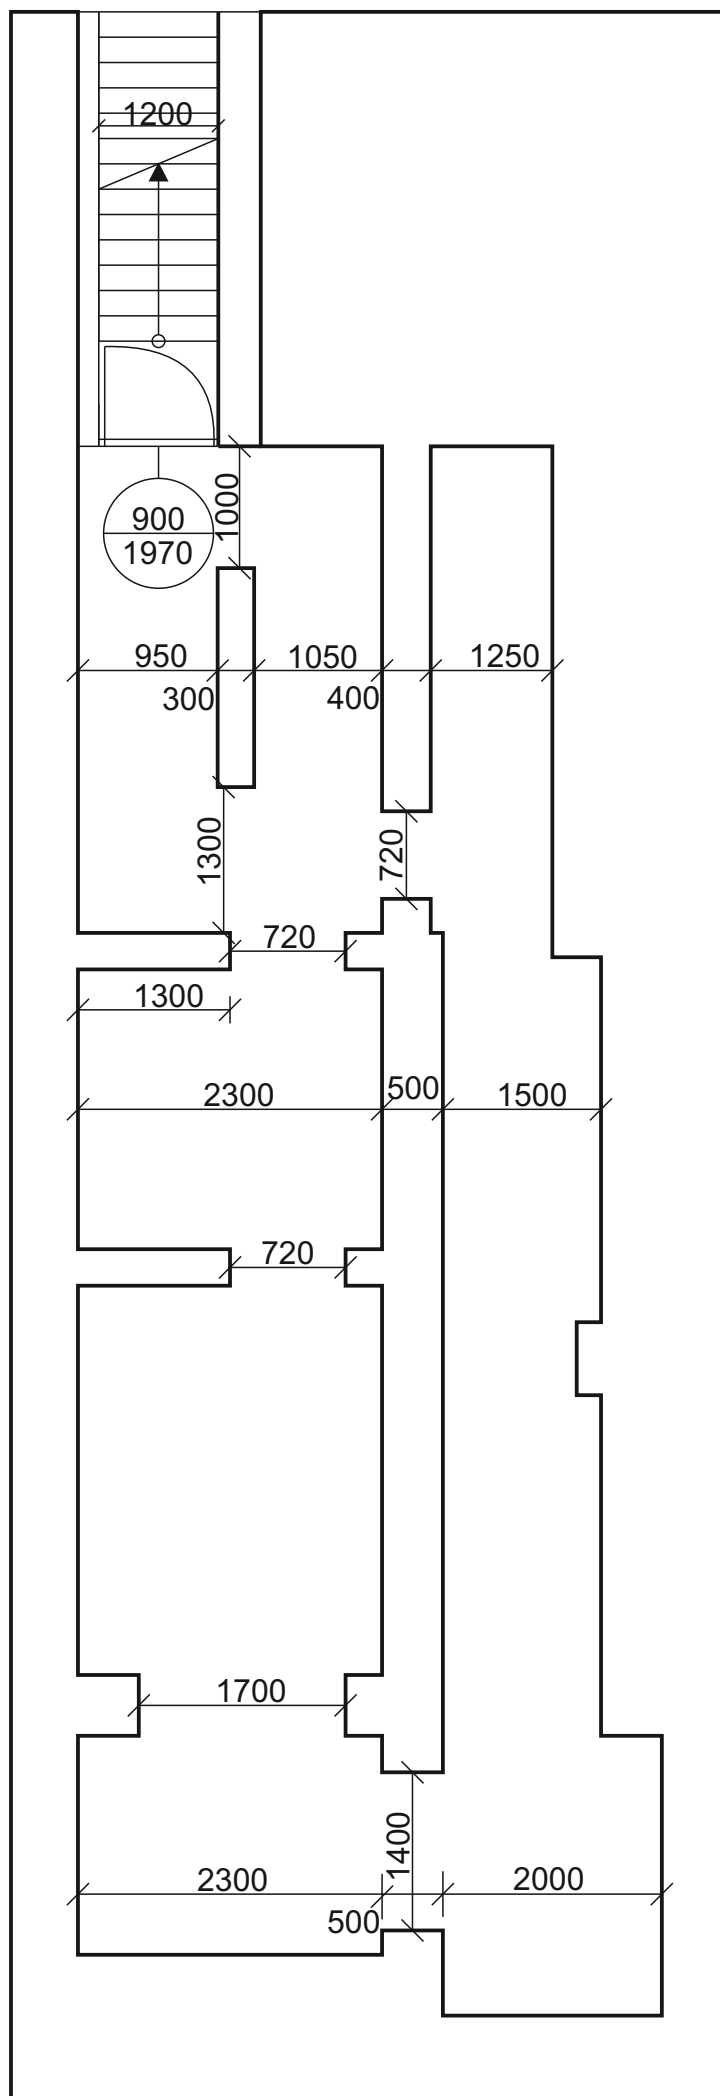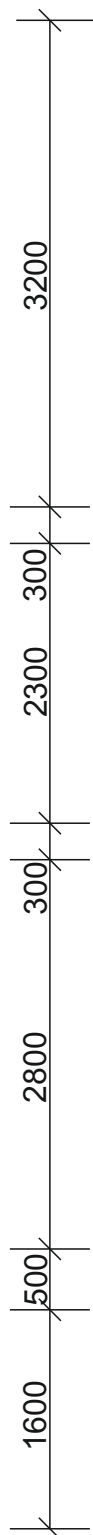

VÝSTAVNÁ MIESTNOSŤ č. 4
- suterén

murivo - plná tehla
svetlá výška - 2550 mm

